


MESSEOVERSIKT LARVIK

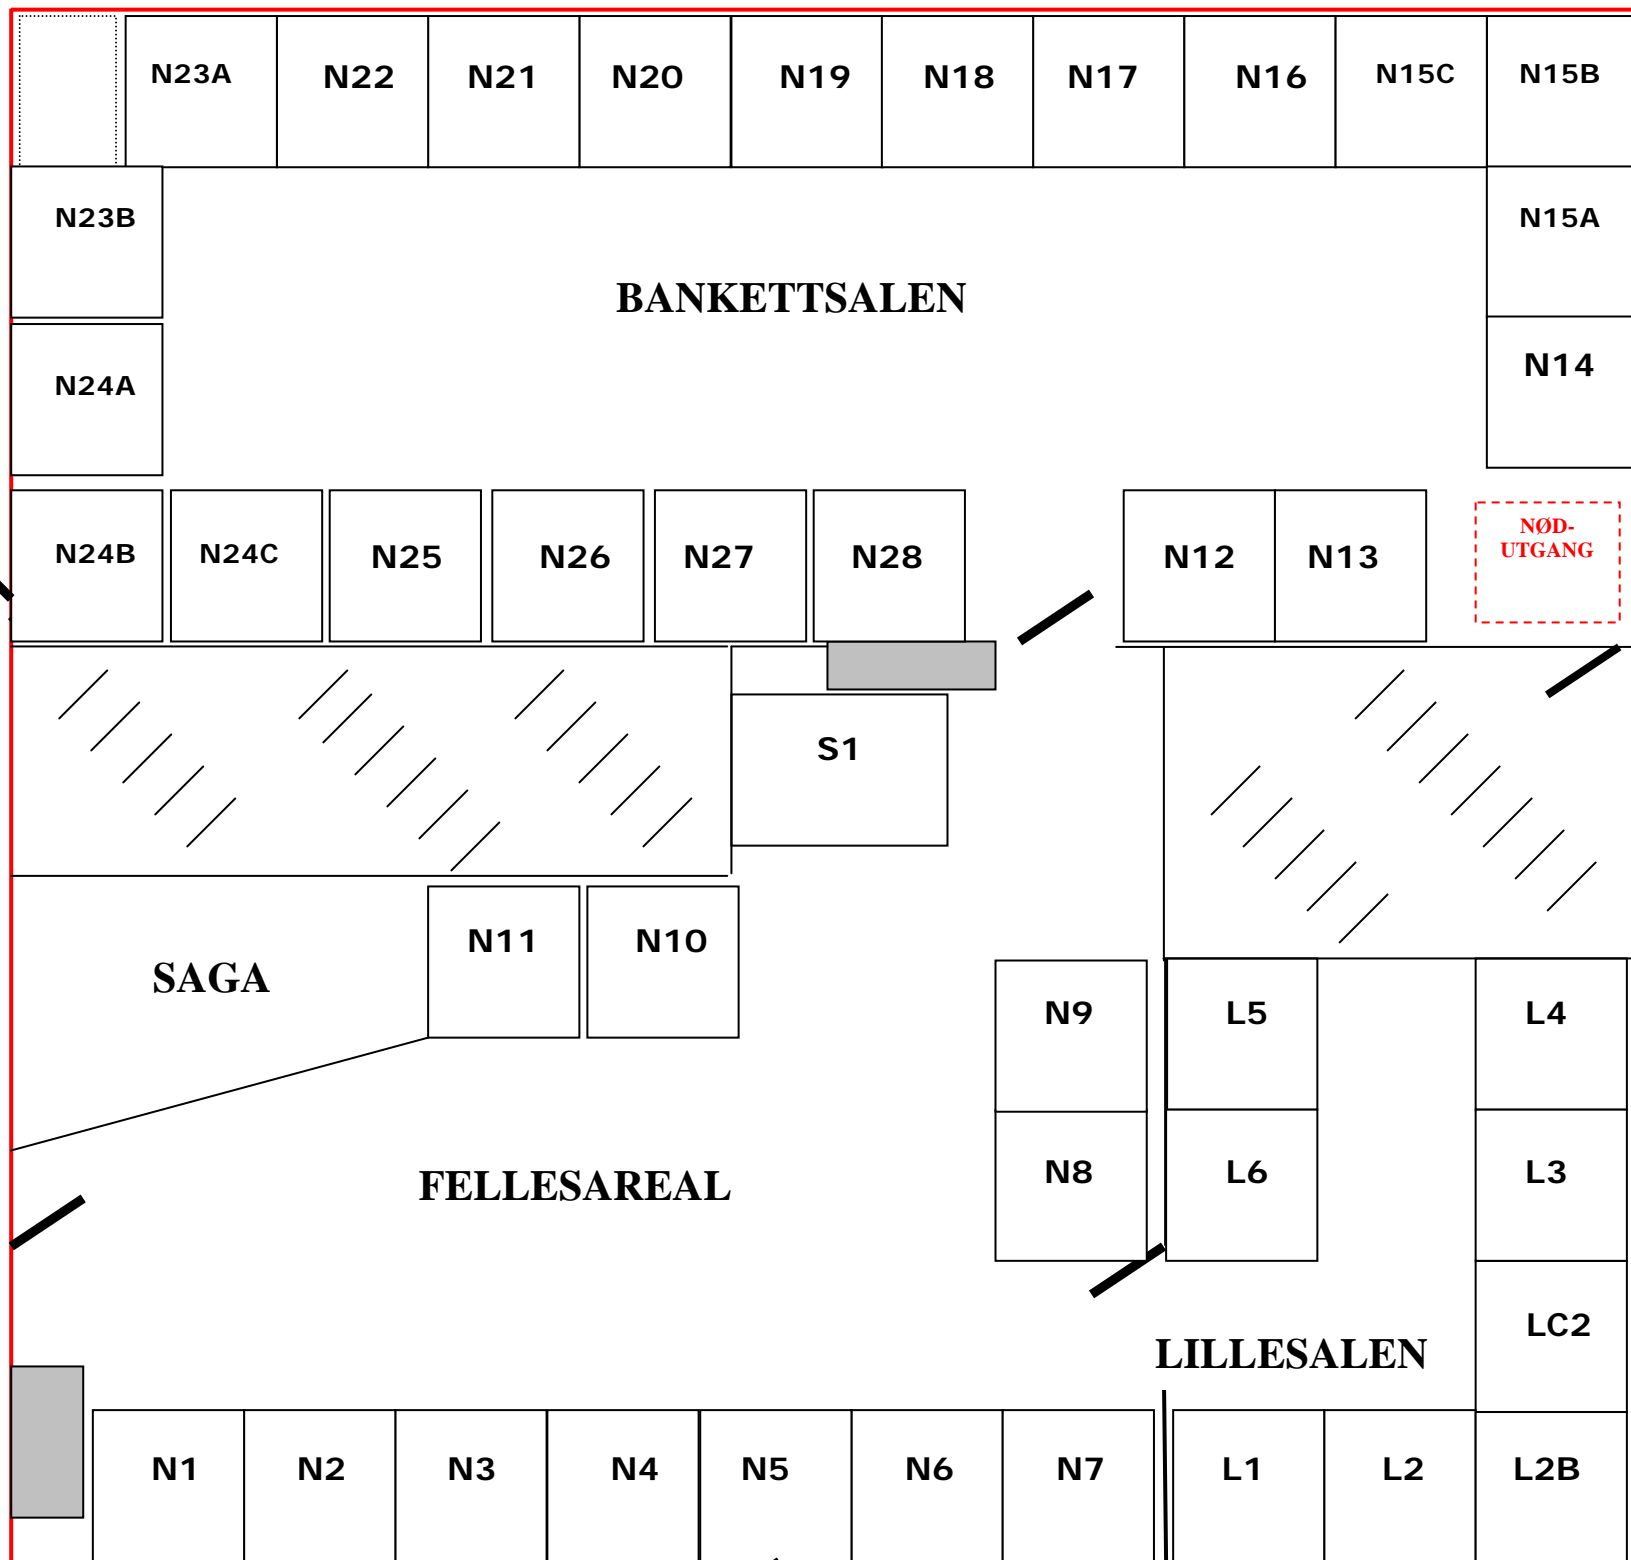

Standoversikt

N1-28: 2,0 x 2,0 m(4m²) Pris: 2900,-eks.mva.

L1-6: 2,0 x 2,0 m(4m²) Pris: 2650,- eks.mva.

S1: Ca. 6m²: 3900,-eks.mva.

G1-G3: Uspesifisert veggplass ved hovedinngangen.

Ca.3m² Pris: 2400,- eks.mva.

NB: N8/N9 vil avvike litt fra standard 2x2 m. kvadrat.

N1-N7: Kan til tider være litt trekkfullt.